



4° piso

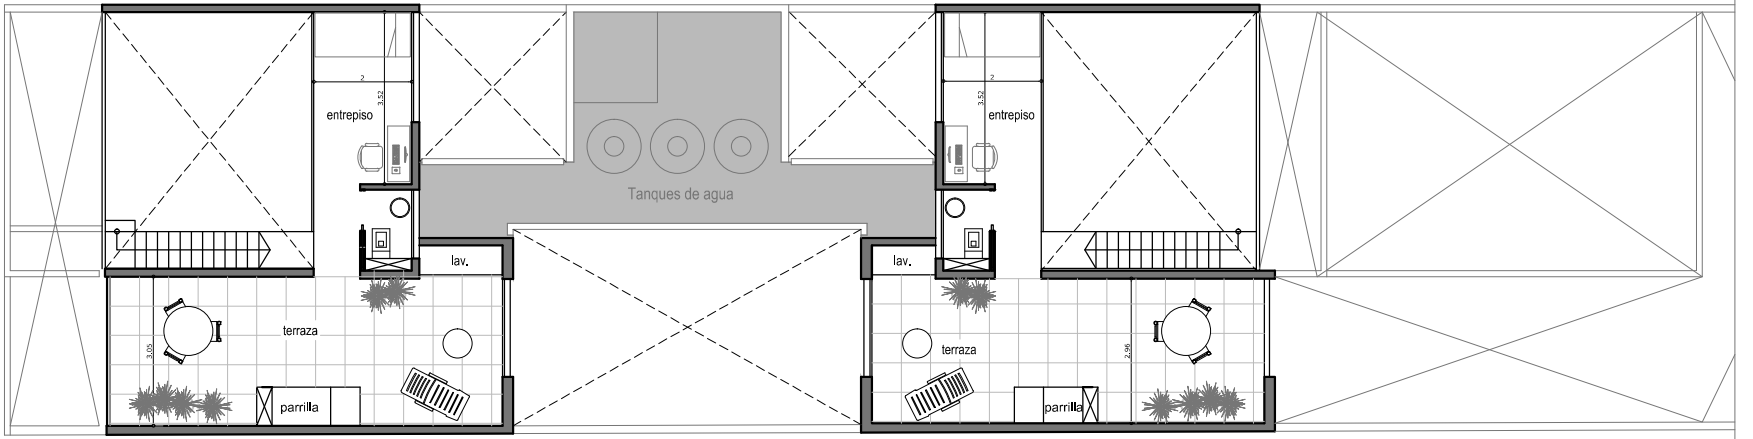


3° piso

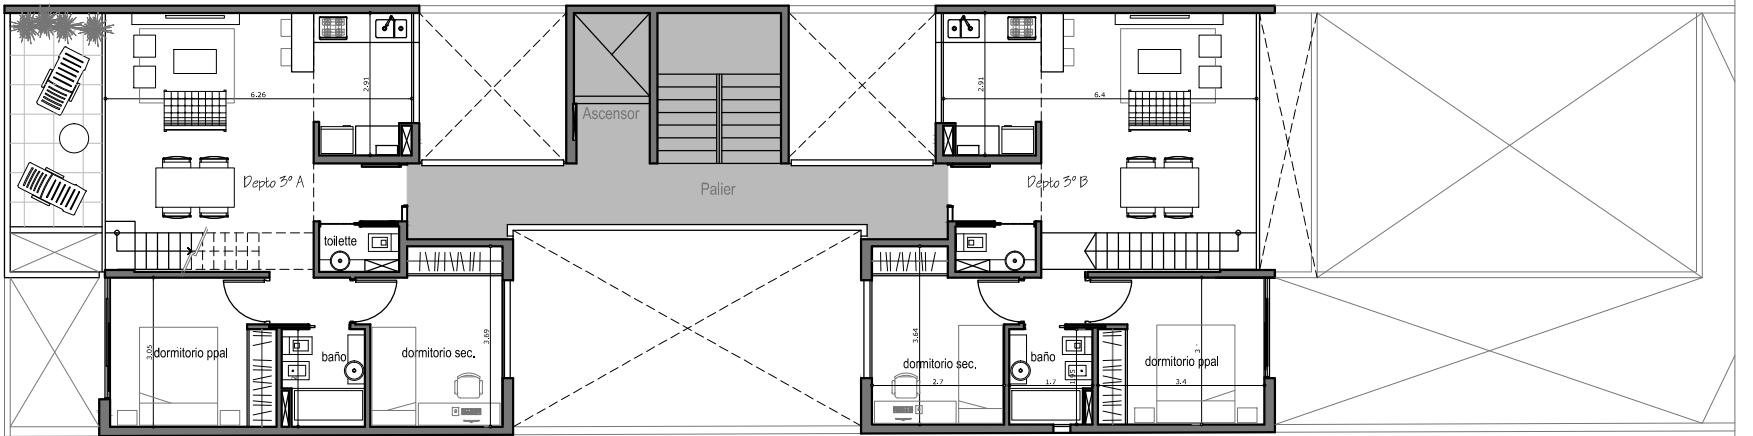

Depto 3° A - 4 ambientes
(duplex con doble altura en living comedor)
73m2 abiertos + 1m2 semicub. + 33m2 descub.
107m2 totales

Depto 3° B - 4 ambientes
(duplex con doble altura en living comedor)
73,5m2 abiertos + 1m2 semicub. + 24m2 descub.
98,5m2 totales


2° piso

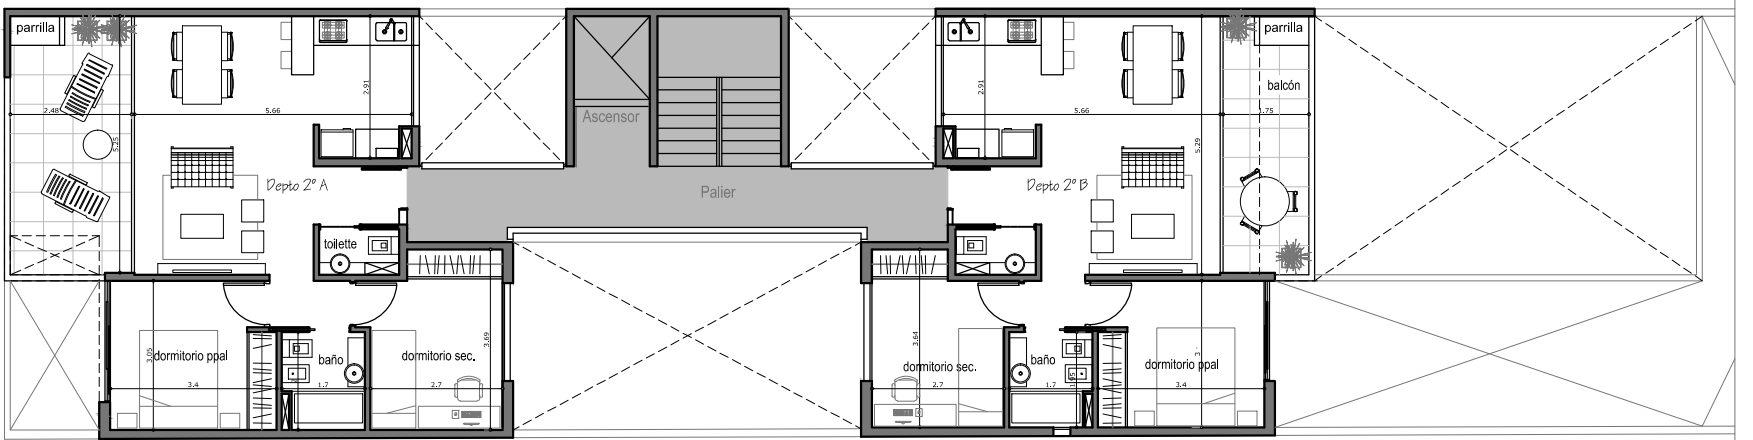

Depto 2° A - 3 ambientes
56m2 abiertos + 11,5m2 semicub. + 1,5m2 descub.
69m2 totales

Depto 2° B - 3 ambientes
55,5m2 abiertos + 4m2 semicub. + 5,5m2 descub.
65m2 totales


1° piso

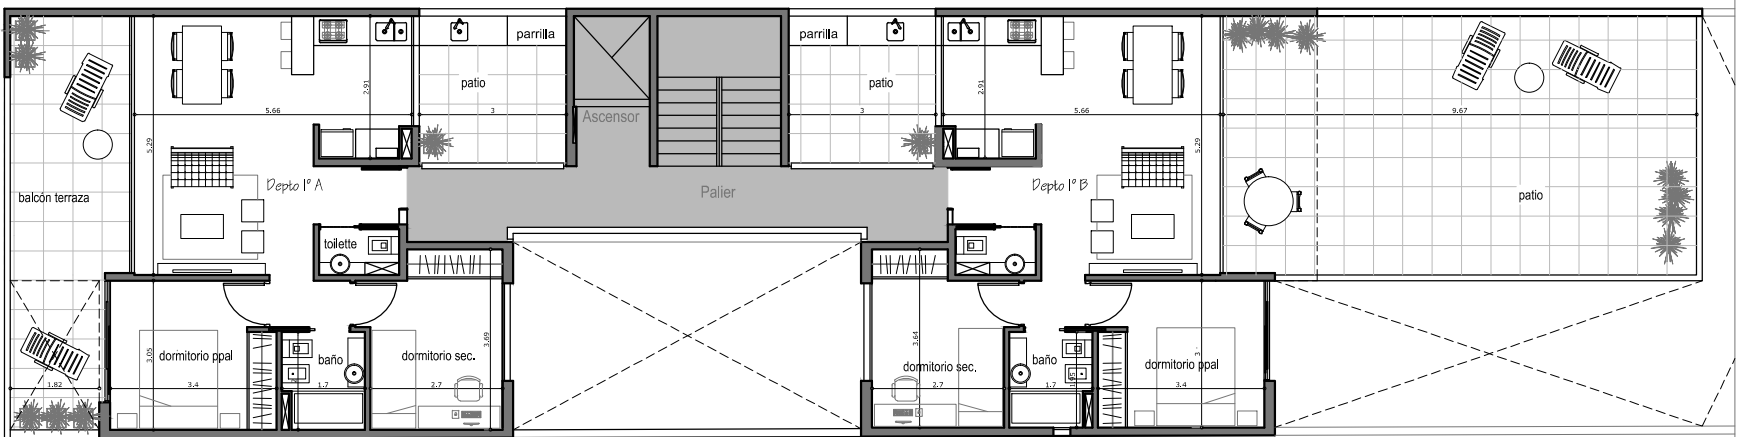

Depto 1° A - 3 ambientes
56m2 abiertos + 13m2 semicub. + 15m2 descub.
84m2 totales

Depto 1° B - 3 ambientes
55,5m2 abiertos + 10m2 semicub. + 50m2 descub.
119,5m2 totales

Planta Baja

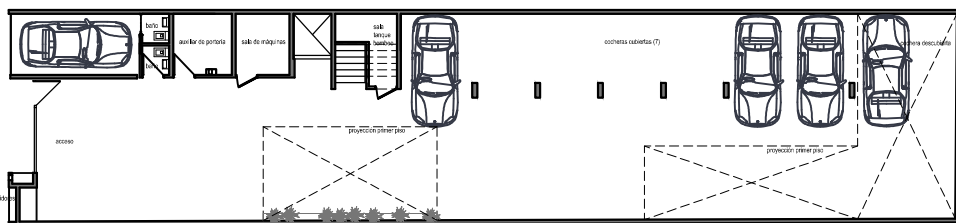

6 exclusivos **semipisos** con cocheras
parrillas individuales y gran espacio exterior

chivilcoy
3073
villa devoto

El cálculo de los metros cuadrados es aproximado, al definir el salido del plano de memoria.

Boulevard Chivilcoy